


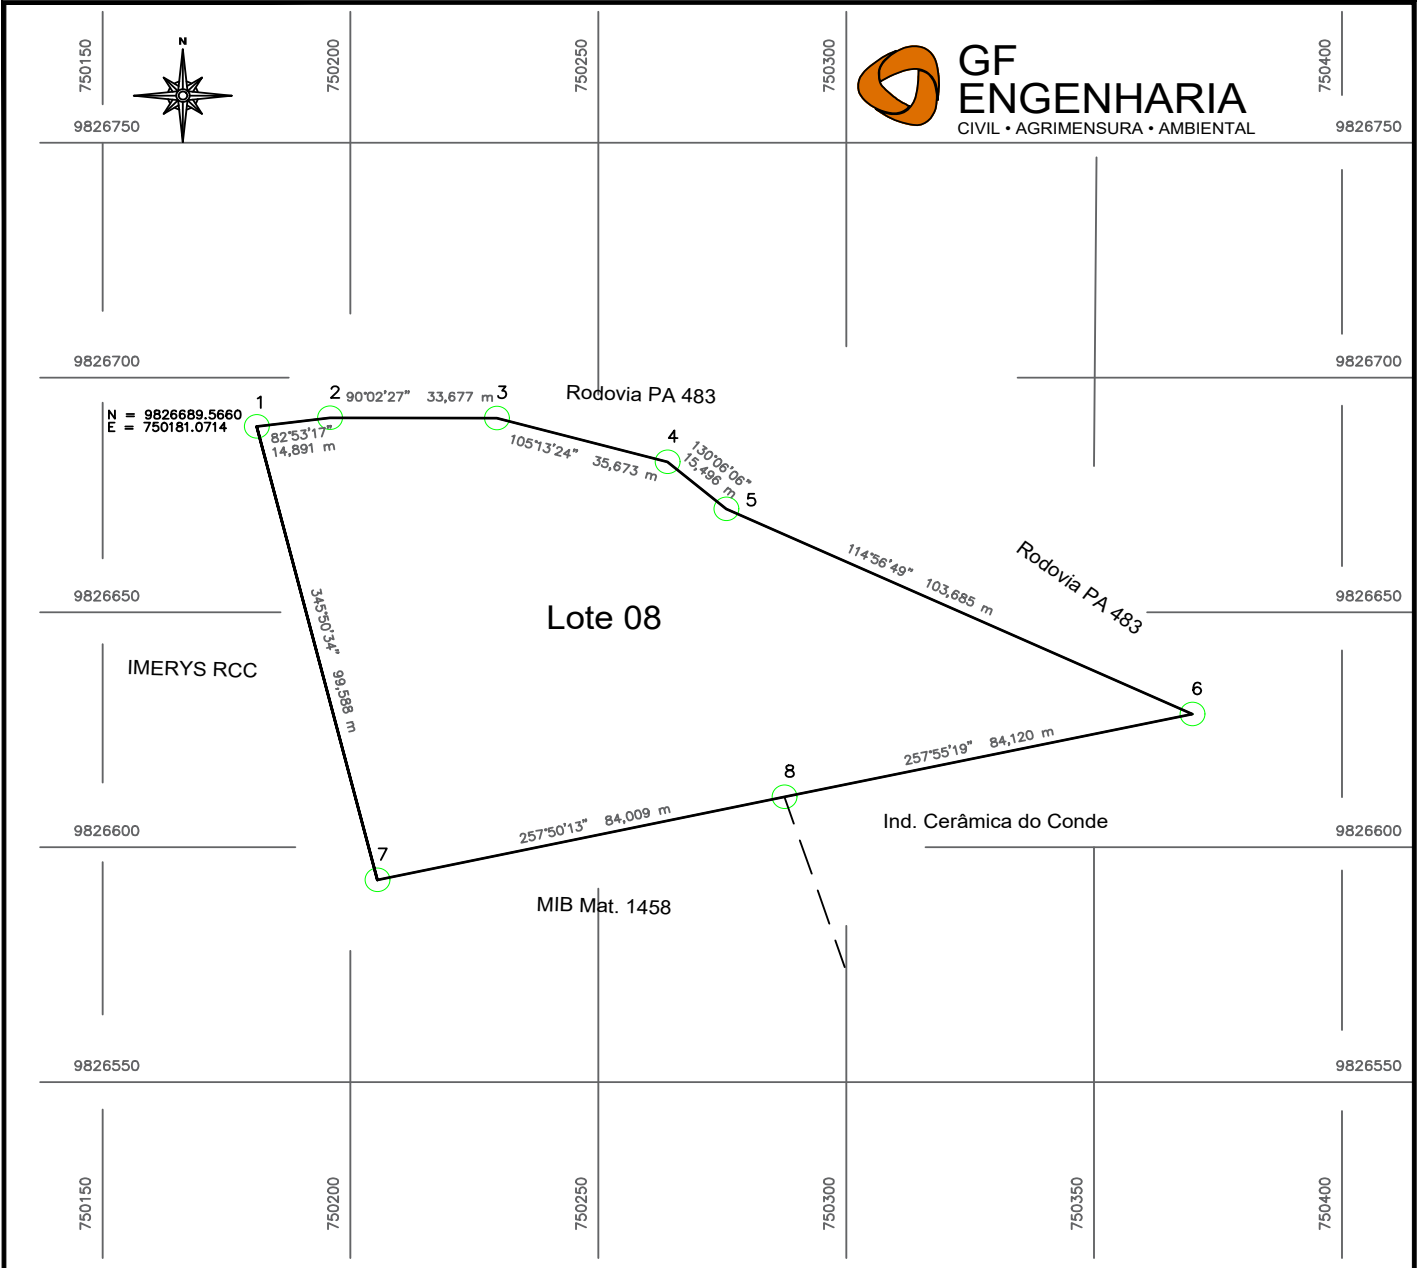

Ciente  Companhia de Desenvolvimento Econômico do Pará			
Endereço Lote 08 Estrada de Acesso - Distrito Industrial de Barcarena			
Resp. Técnico: LUIZ FELIPE DA SILVA CARREIRO FALCAO:01260175065 75065 Assinado de forma digital por LUIZ FELIPE DA SILVA CARREIRO FALCAO:01260175065 Dados: 2023.05.16 15:42:37 -04'00' Eng. Agrimensor Luiz Felipe da S. C. Falcão CREA/RO 5694D		Tema Georreferenciamento do Perímetro Município Barcarena - PA A.R.T CREA/PA - PA20230939068 Área/ Perímetro 1,0267 Ha / 471,14 m	
Formato A4 (210 x 297 mm)	Sistema de Referência Sirgas 2000/UTM - 22	Escala de Impressão 1:1.500	Data de medição 16/05/2023